




Alle maten zijn circa maten en kunnen geen rechten aan worden ontleend. De op tekening aangegeven posities van technische installaties (warmtepomp, mechanische ventilatie box, verdeler etc), zonnepanelen, kruipruik en mv-punten zijn indicatief. Plaats, afmeting en aantallen afhankelijk van berekening installateur.

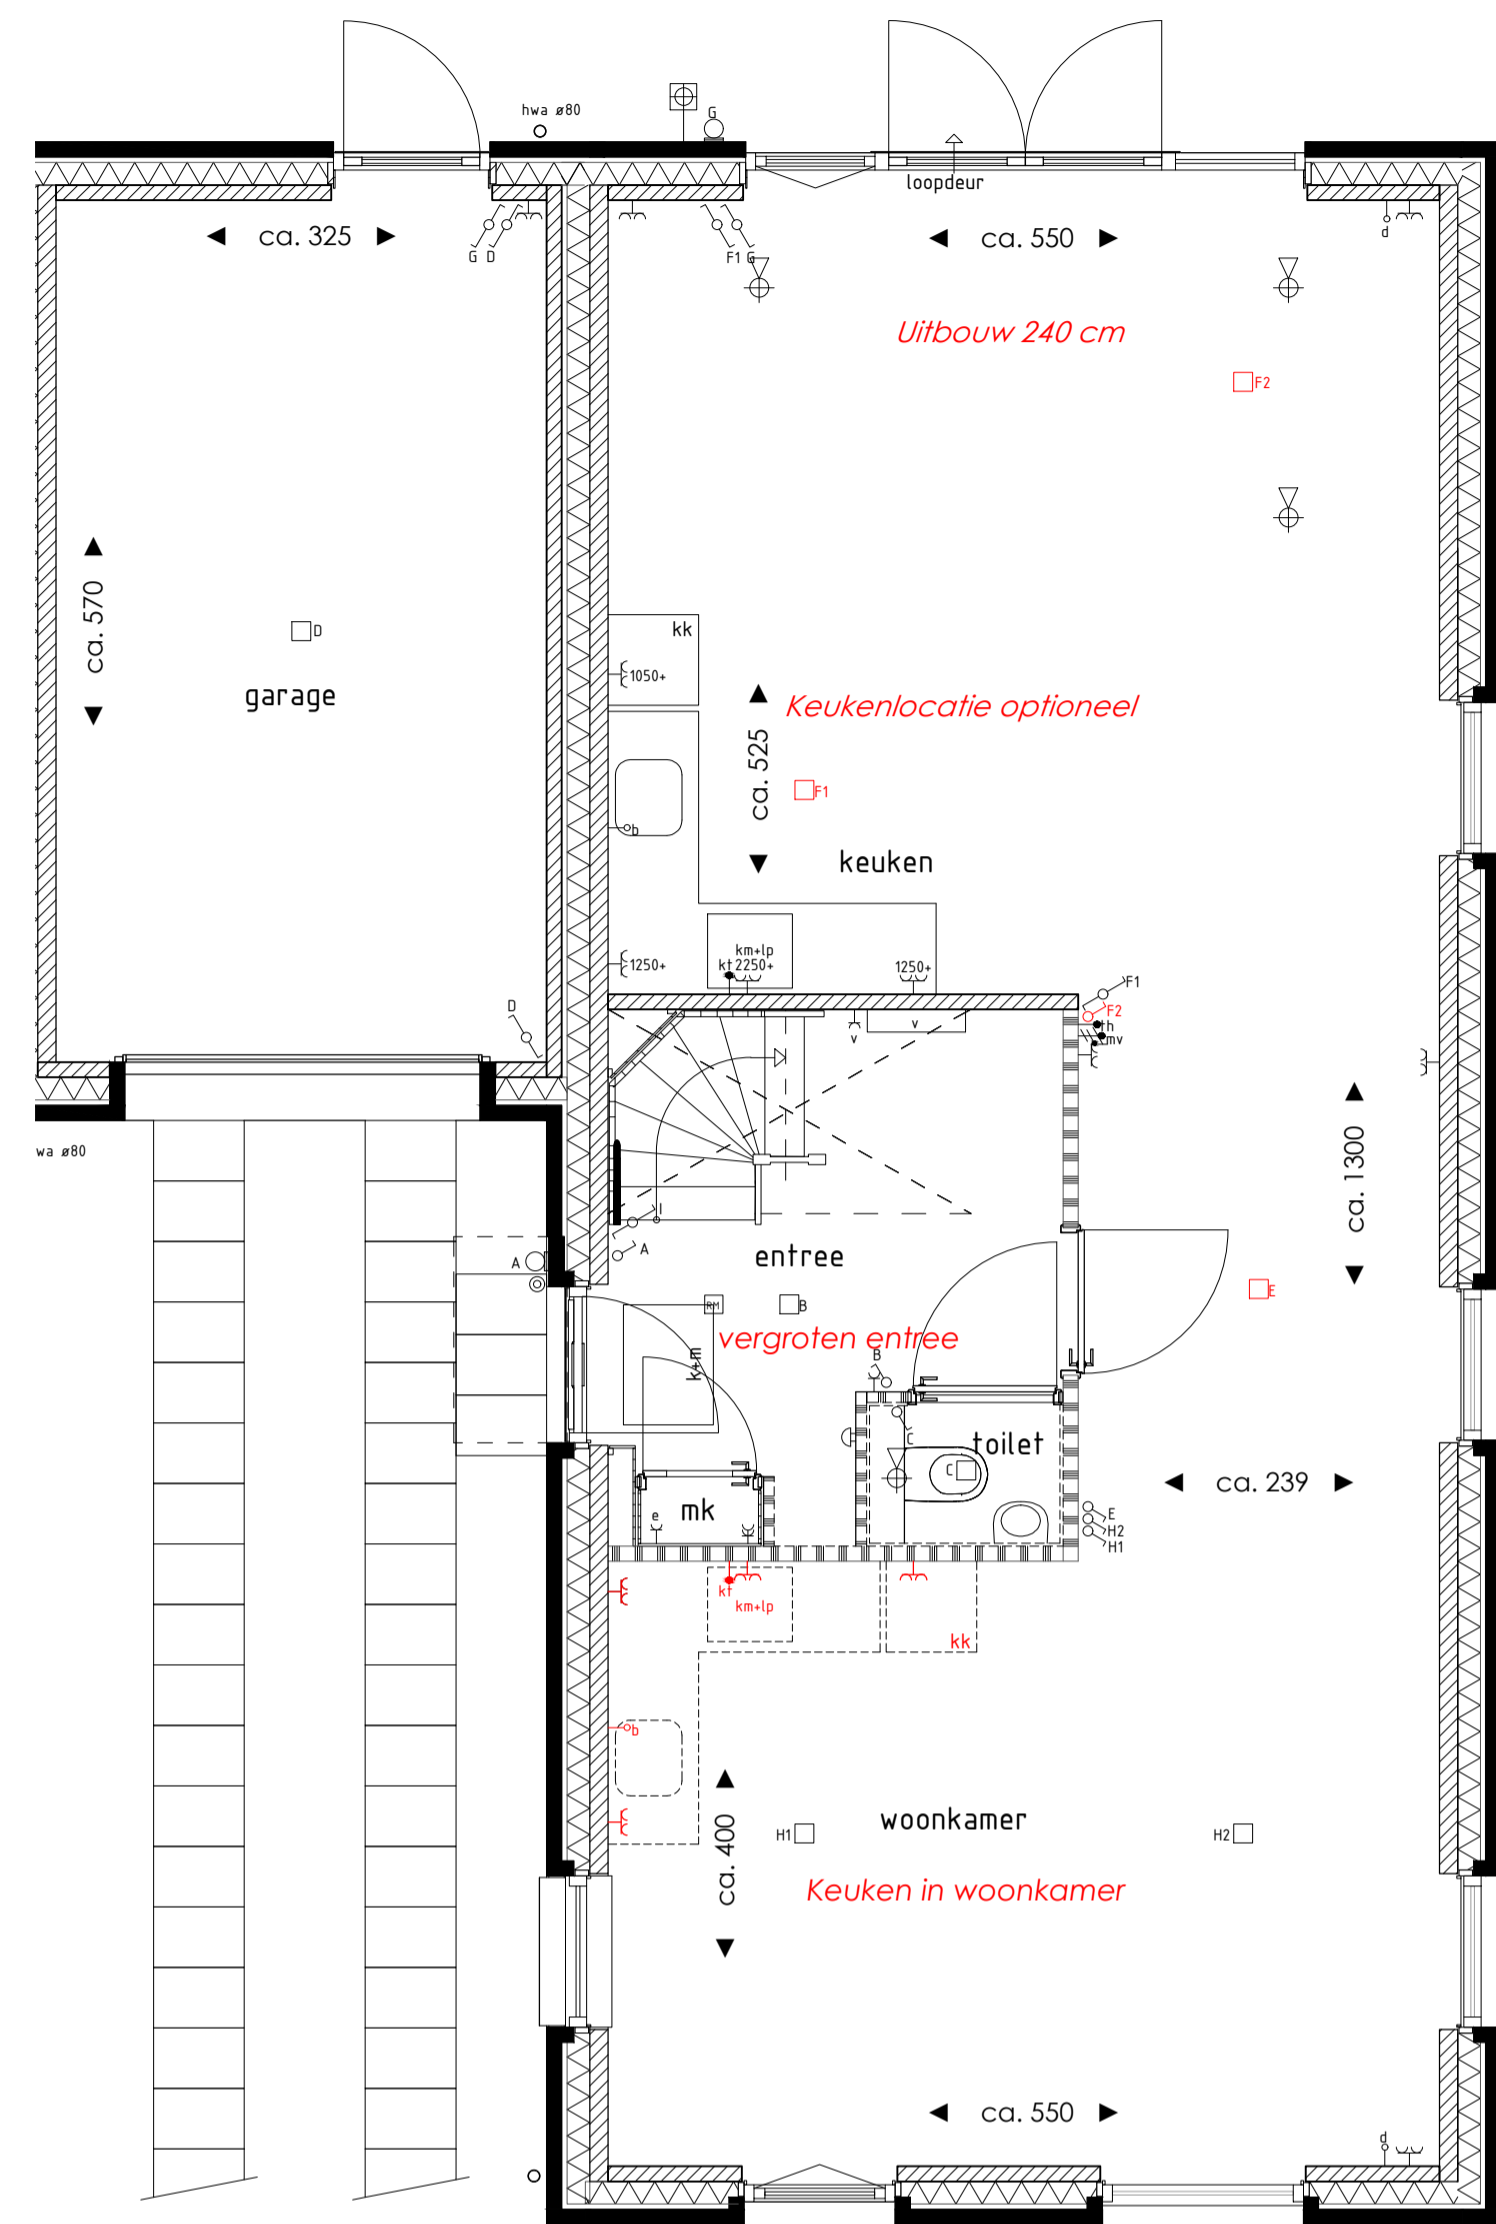

Begane grond plattegrond

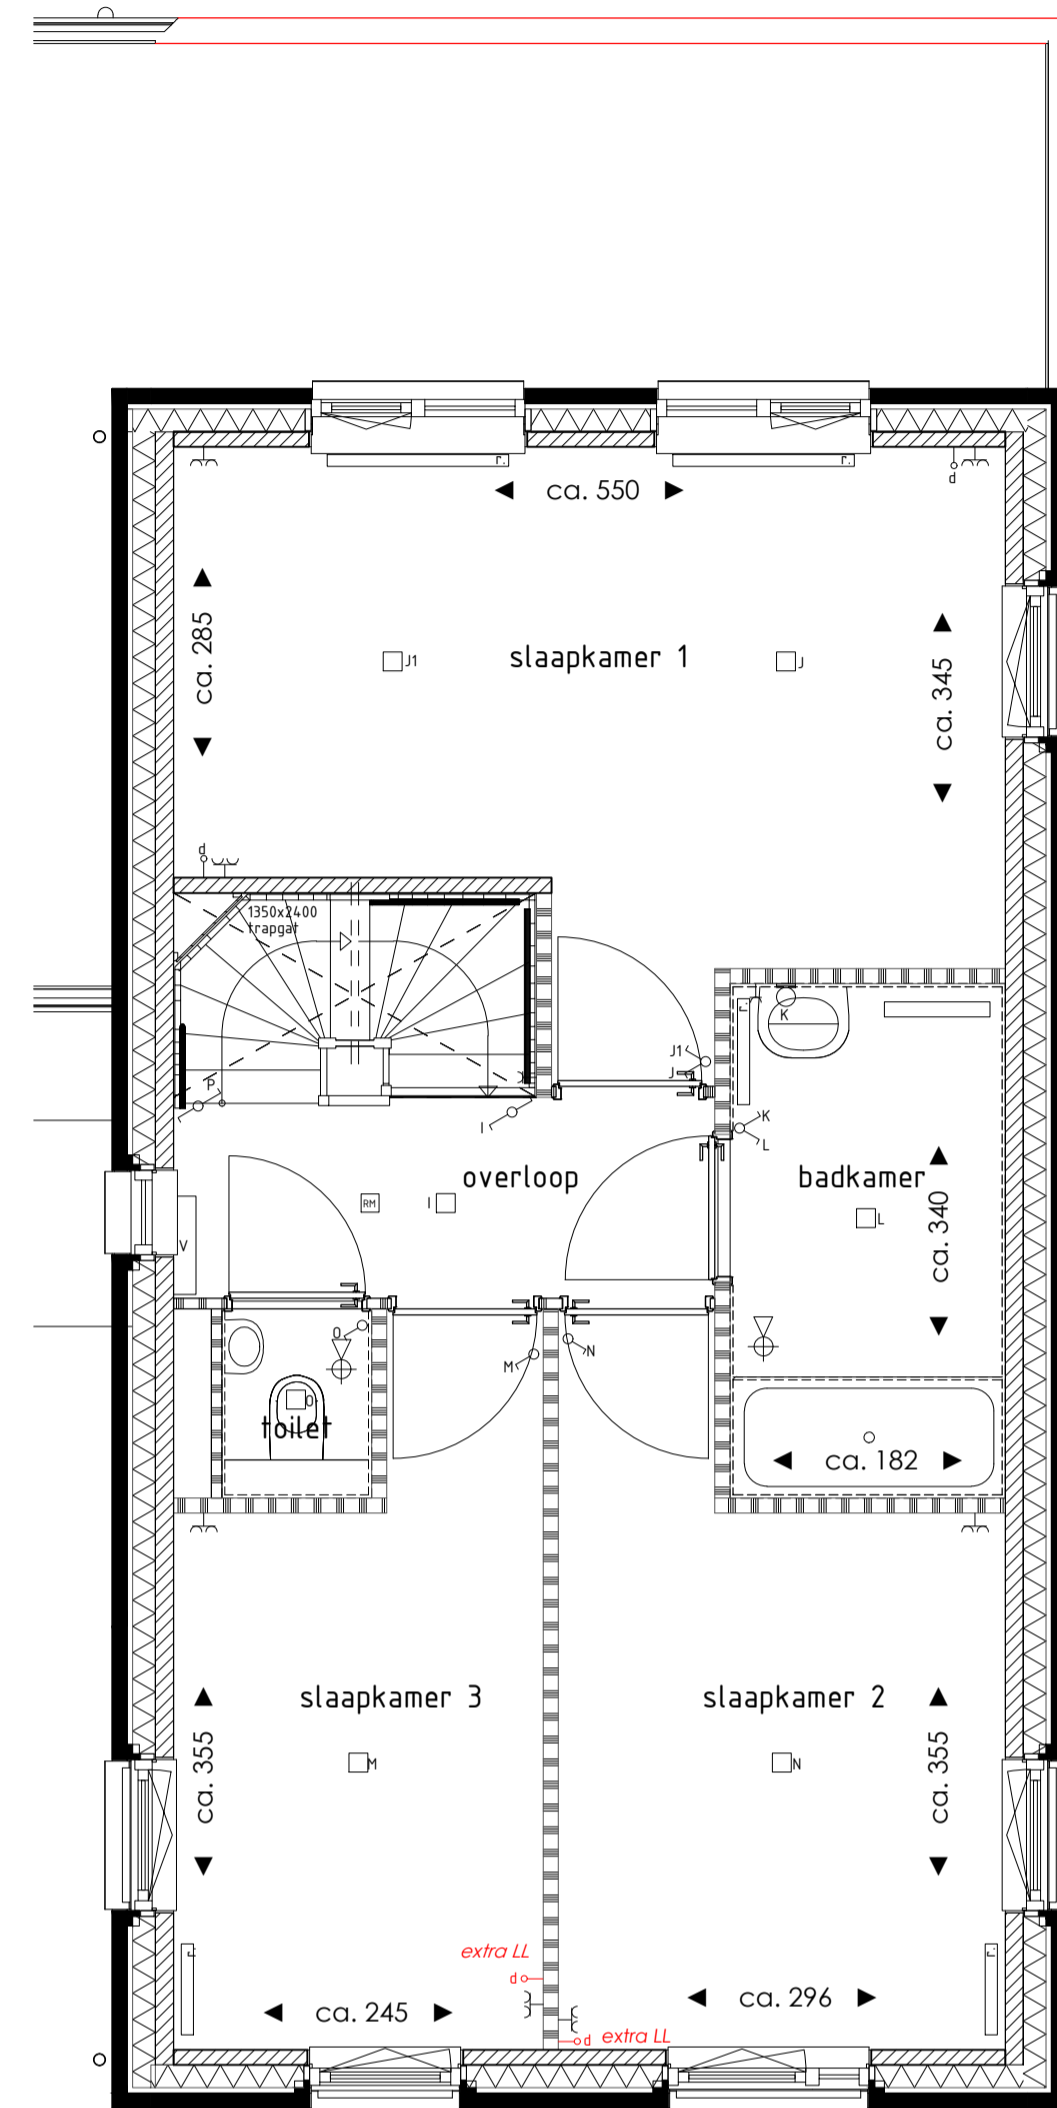

1e verdieping plattegrond

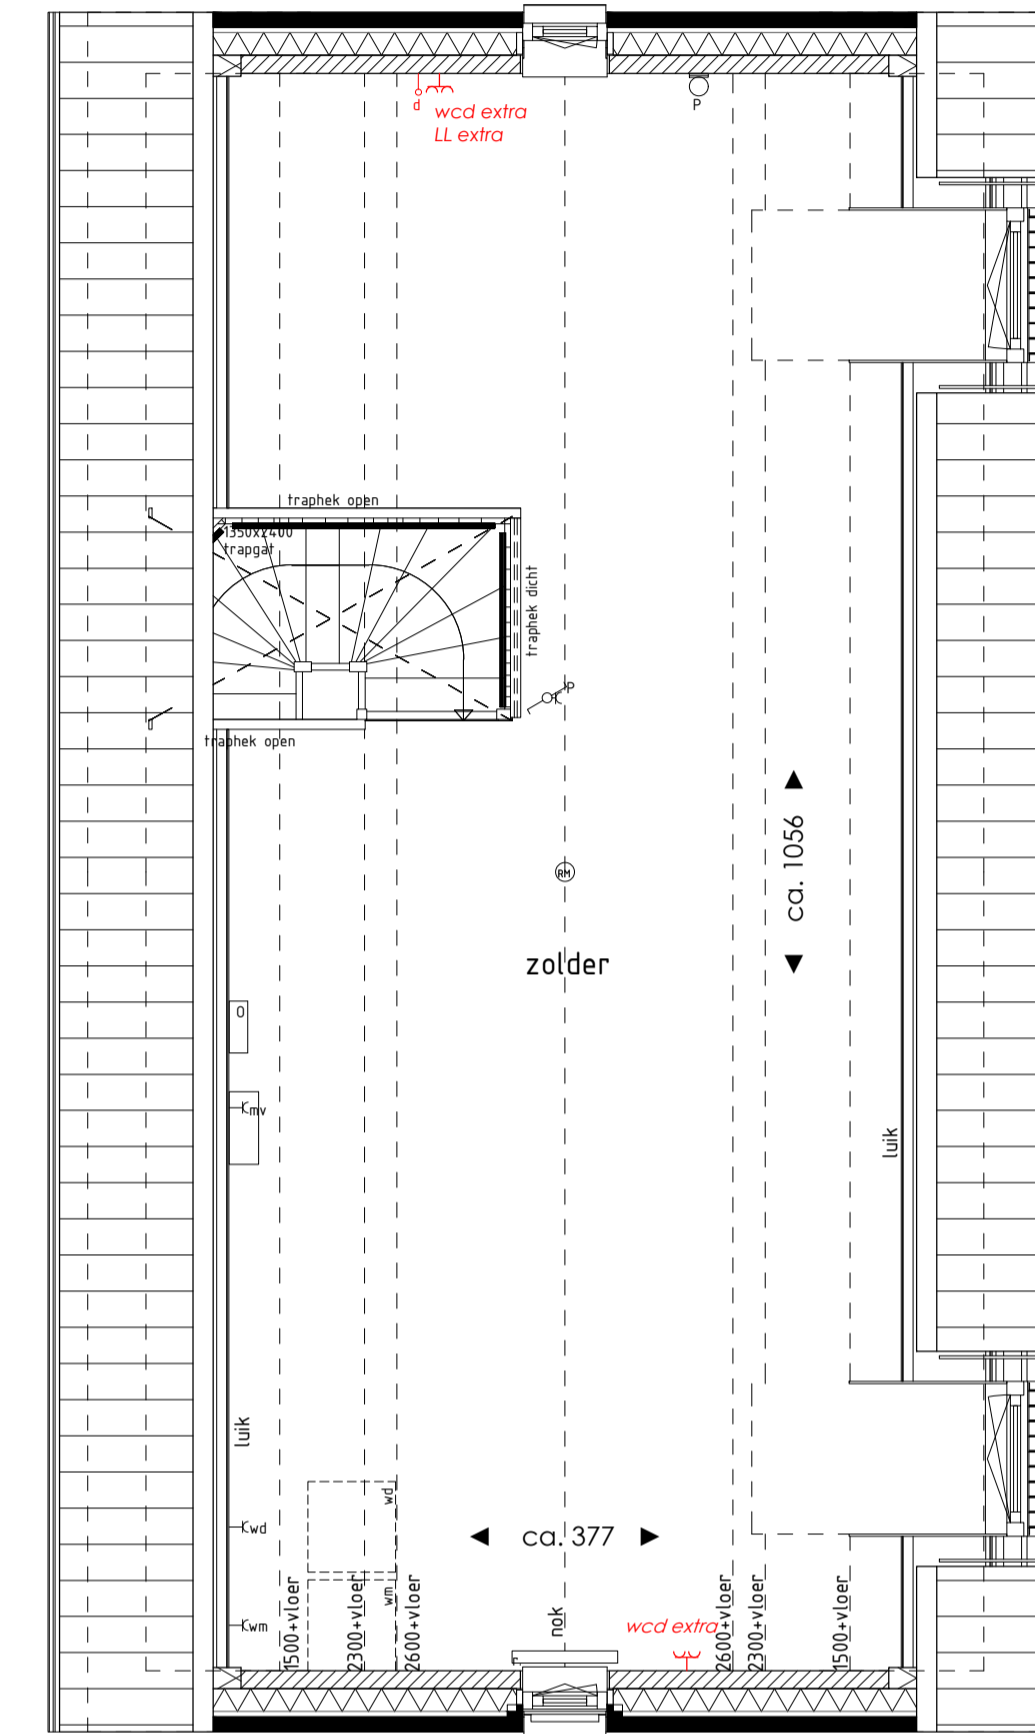

2e verdieping plattegrond

Renvooi

- |                                    |       |   |
|------------------------------------|-------|---|
| schakelaar enkel                   | th    | aansluitpunt thermostaat                    |
| schakelaar dubbel                  | er    | aansluitpunt elektrische radiator           |
| wisselschakelaar                   | o     | aansluitpunt omvormer                       |
| regeling mechanische ventilatie    | ⊕     | buitenkraan met schroefput                  |
| plafondlichtpunt                   | mv    | aansluitpunt mv-unit                        |
| plafondlichtpunt opbouw            | wm    | aansluitpunt wasmachine                     |
| wandlichtpunt                      | wd    | aansluitpunt wasdroger                      |
| geaard wandcontactdoos (wcd) enkel | m     | aansluitpunt magnetron                      |
| geaard wcd dubbel opbouw           | vw    | aansluitpunt vaatwasser                     |
| geaard wcd dubbel inbouw           | km-lp | aansluitpunt keukenmeubel + lichtpunt       |
| schel                              | ⊕     | verdelers cv installatie                    |
| deurbel                            | ⊕     | afzuigpunt mv (plafond)                     |
| rookmelder                         |       |   |
| rookmelder opbouw                  |       |   |
| d                                  |       | aansluitpunt data/telefoon/televisie (loos) |
| kt                                 |       | aansluitpunt kooktoestel                    |
| b                                  |       | aansluitpunt boiler (loos)                  |

Meer- en minderwerk


type S1 n  
bwnr get.:138

- Meer- en minderwerk bouwnummer 138:
- 01-02 Uitbreiding 2400 mm. aan achterzijde woning.
  - 01-24 Vergroten entree (inclusief verschuiven toilet).
  - 01-00b Keuken in woonkamer.
  - 04-16b Verhogen capaciteit van CW5 naar CW 6.
  - 06-01 Elektra volgens overzicht 'Elektrische Installatie'.


Rijnvliet fase 11C

Project nr.: 2031741  
Onderwerp: Verkooptekening bnr 138  
Naam koper(s):


Datum: 18-10-2022  
Schaal: 1:50 / 1:100  
Afmeting: A1  
Tekening nr.: VT-138

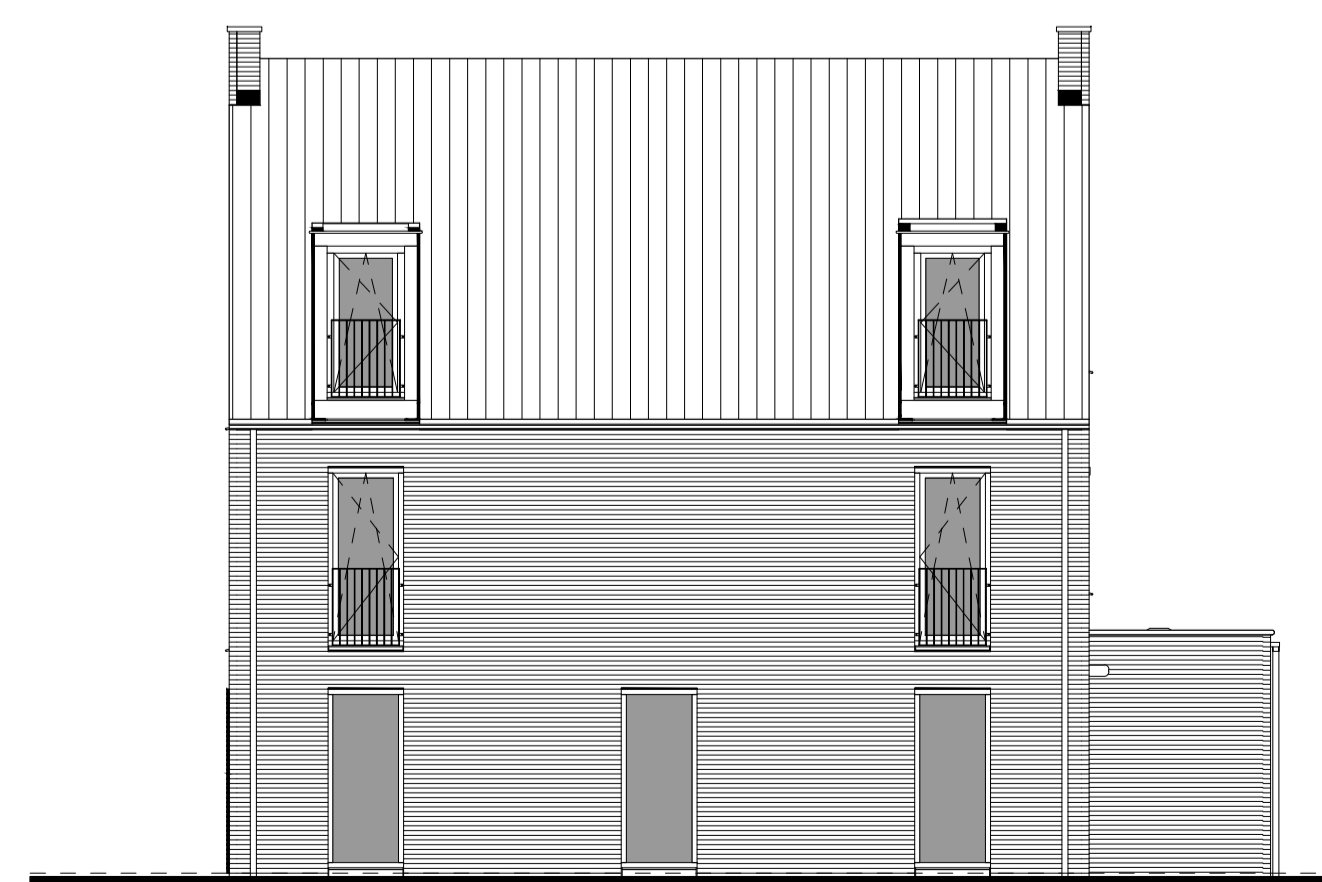

type S1 Zijgevel

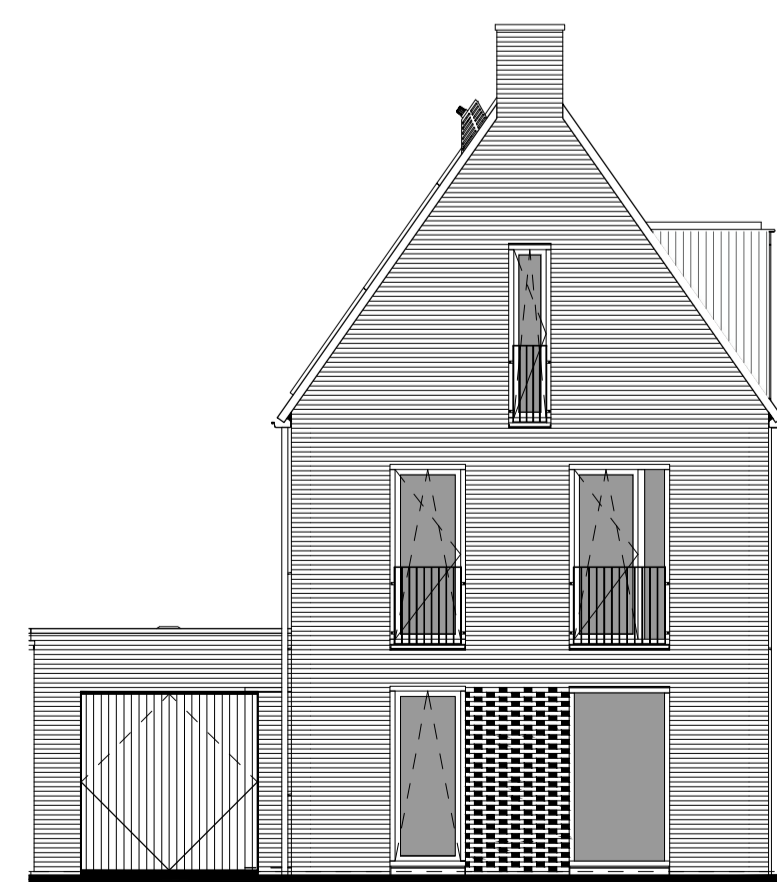

type S1 Voorgevel

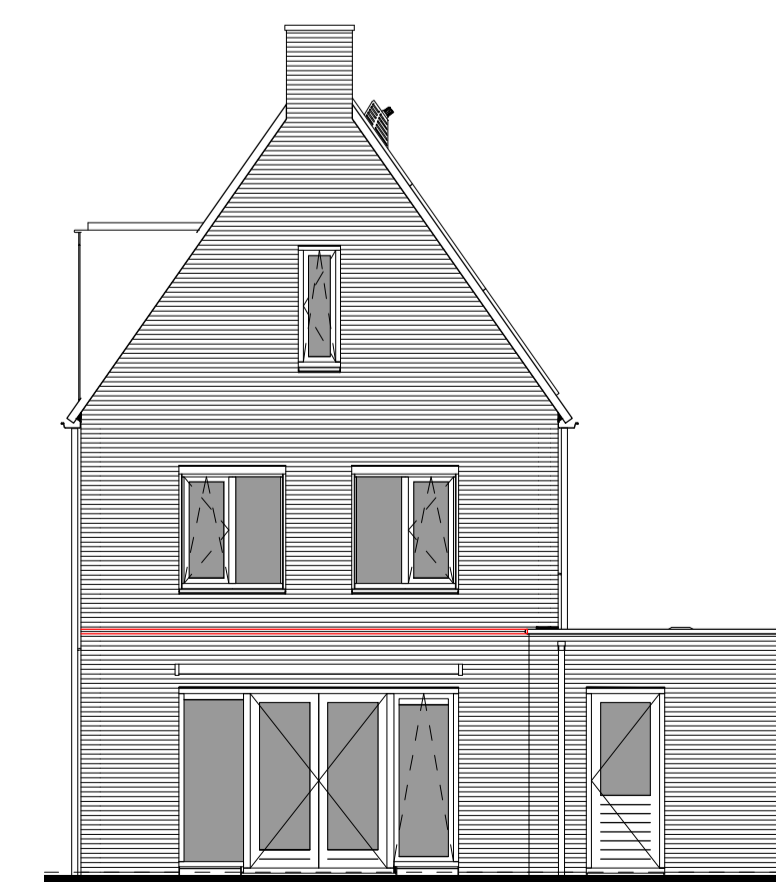

Achtergevel